




PLANIMETRIA DI PROGETTO - SCALA 1:200

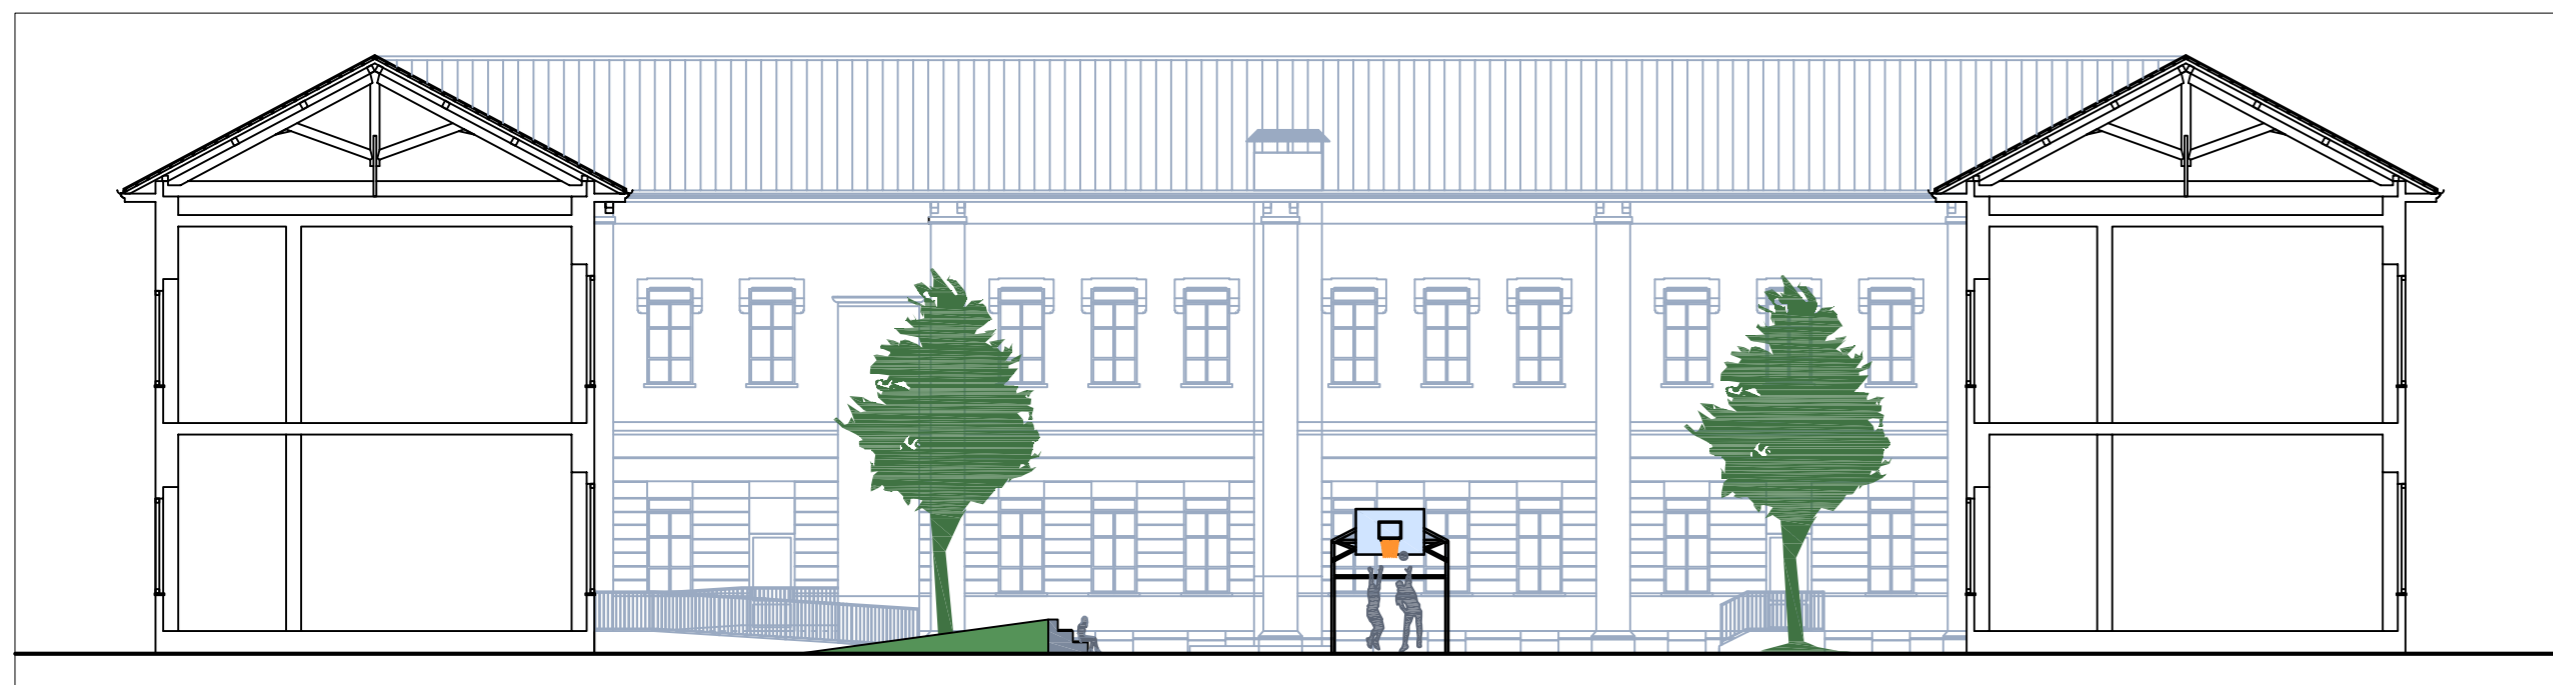

SEZIONE DI PROGETTO - SCALA 1:200

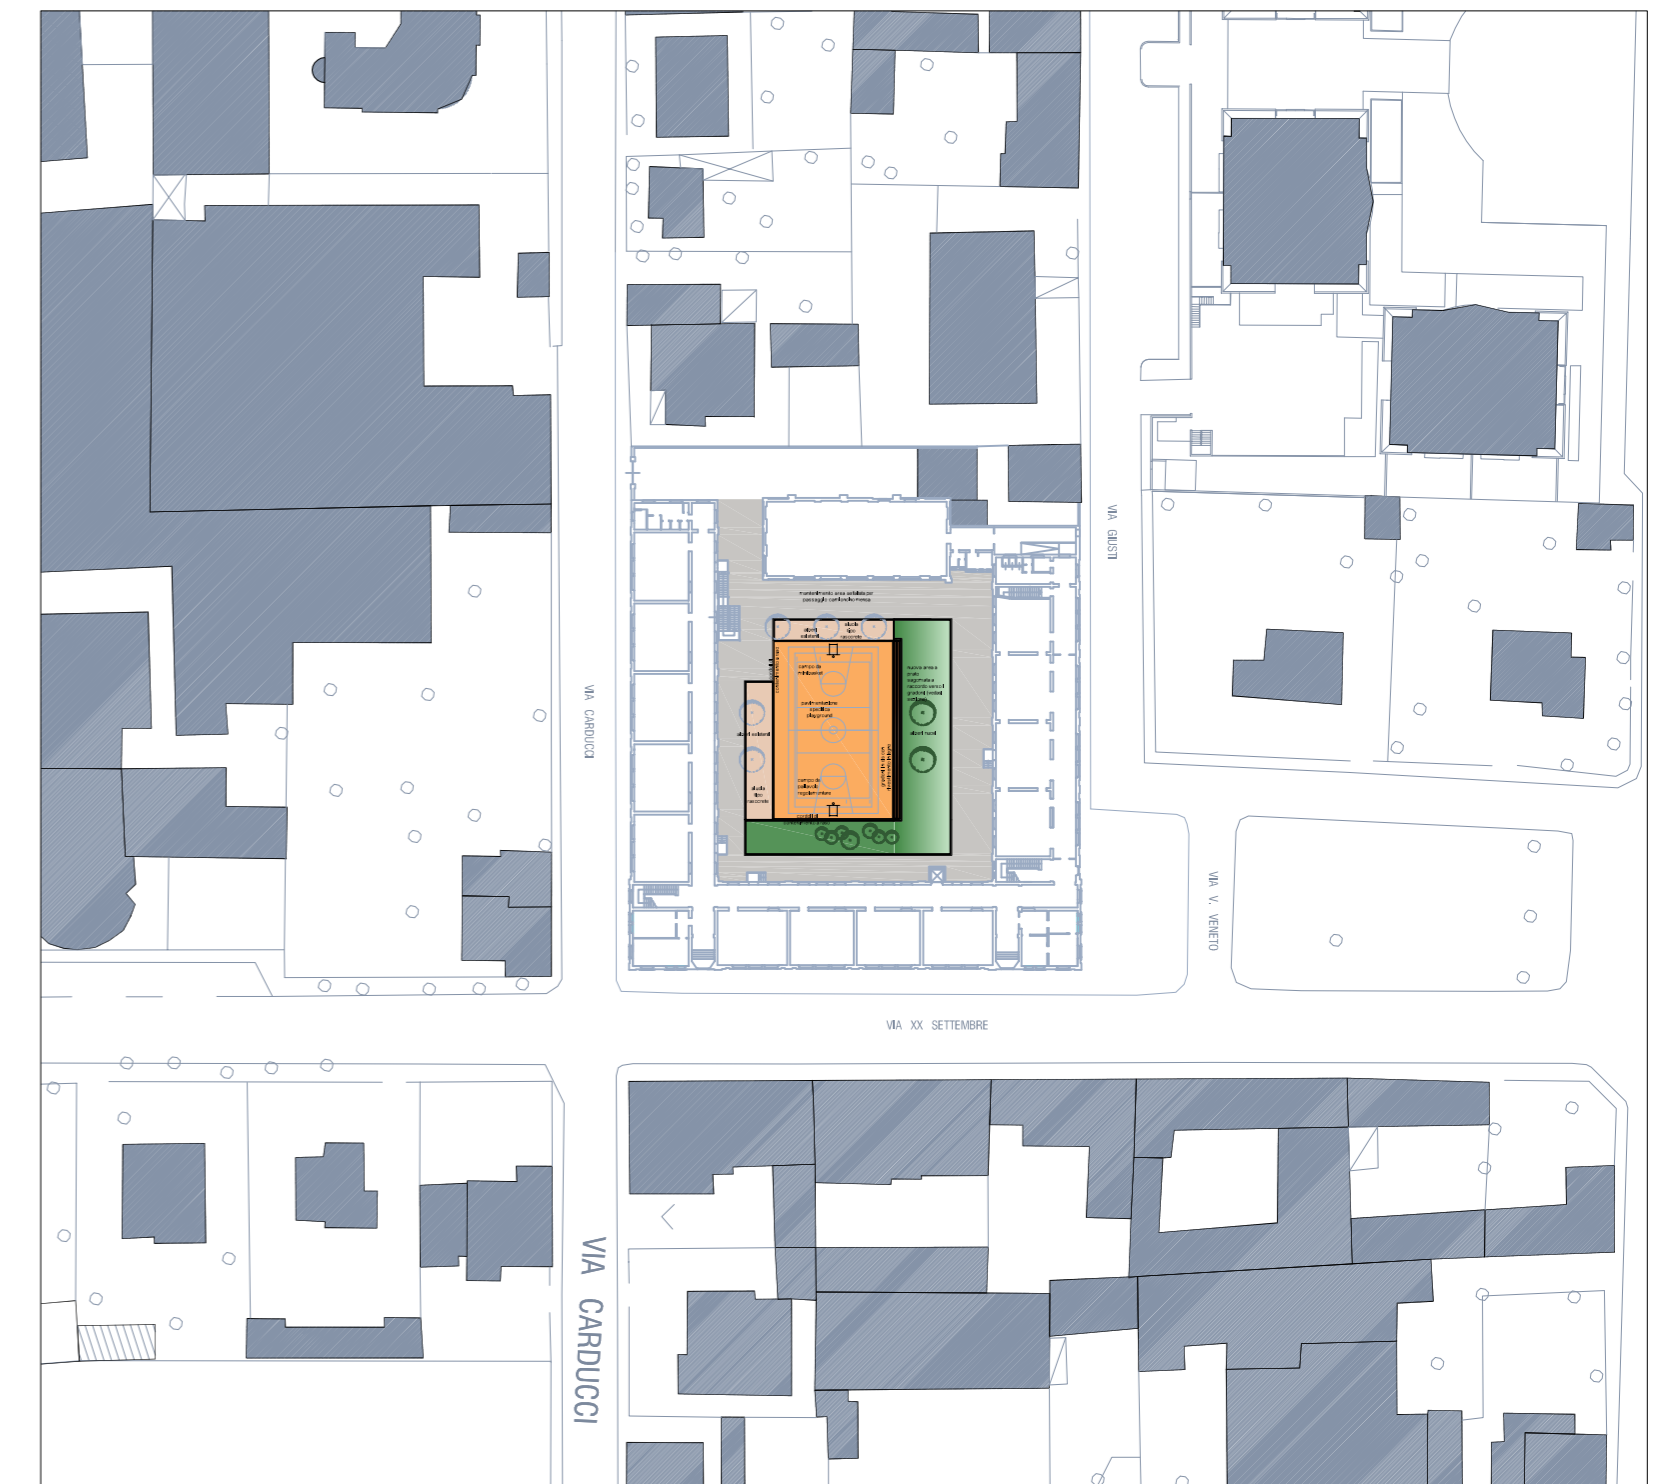

PLANIMETRIA DI INQUADRAMENTO GENERALE DELLA SCUOLA CARDUCCI E DELLA COLLOCAZIONE DELLA CORTE INTERNA - SCALA 1:1000

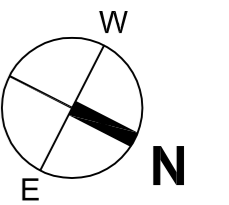

Città di Legnano

**SETTORE 4  
SERVIZI TECNICI**

SERVIZIO EDILIZIA PUBBLICA

**RIQUALIFICAZIONE DEL CORTILE  
DELLA SCUOLA PRIMARIA CARDUCCI**

**PROGETTO DEFINITIVO**

scala

1 : 200  
1:1000

data

OTTOBRE 2015

progettisti

arch. Attilio CITTERIO  
arch. Elena FRASCHINA