


Per ogni singolo prefabbricato deve essere predisposto un piano di appoggio delle fondamenta con almeno 6 punti di appoggio per il prefabbricato da 16', 8 punti per il prefabbricato da 30'. Il punto di appoggio minimo delle fondamenta deve avere una dimensione di 20x20 cm, ma va considerato lo stato attuale del terreno, così come le normative locali e adattate allo stato di carico massimo del terreno.

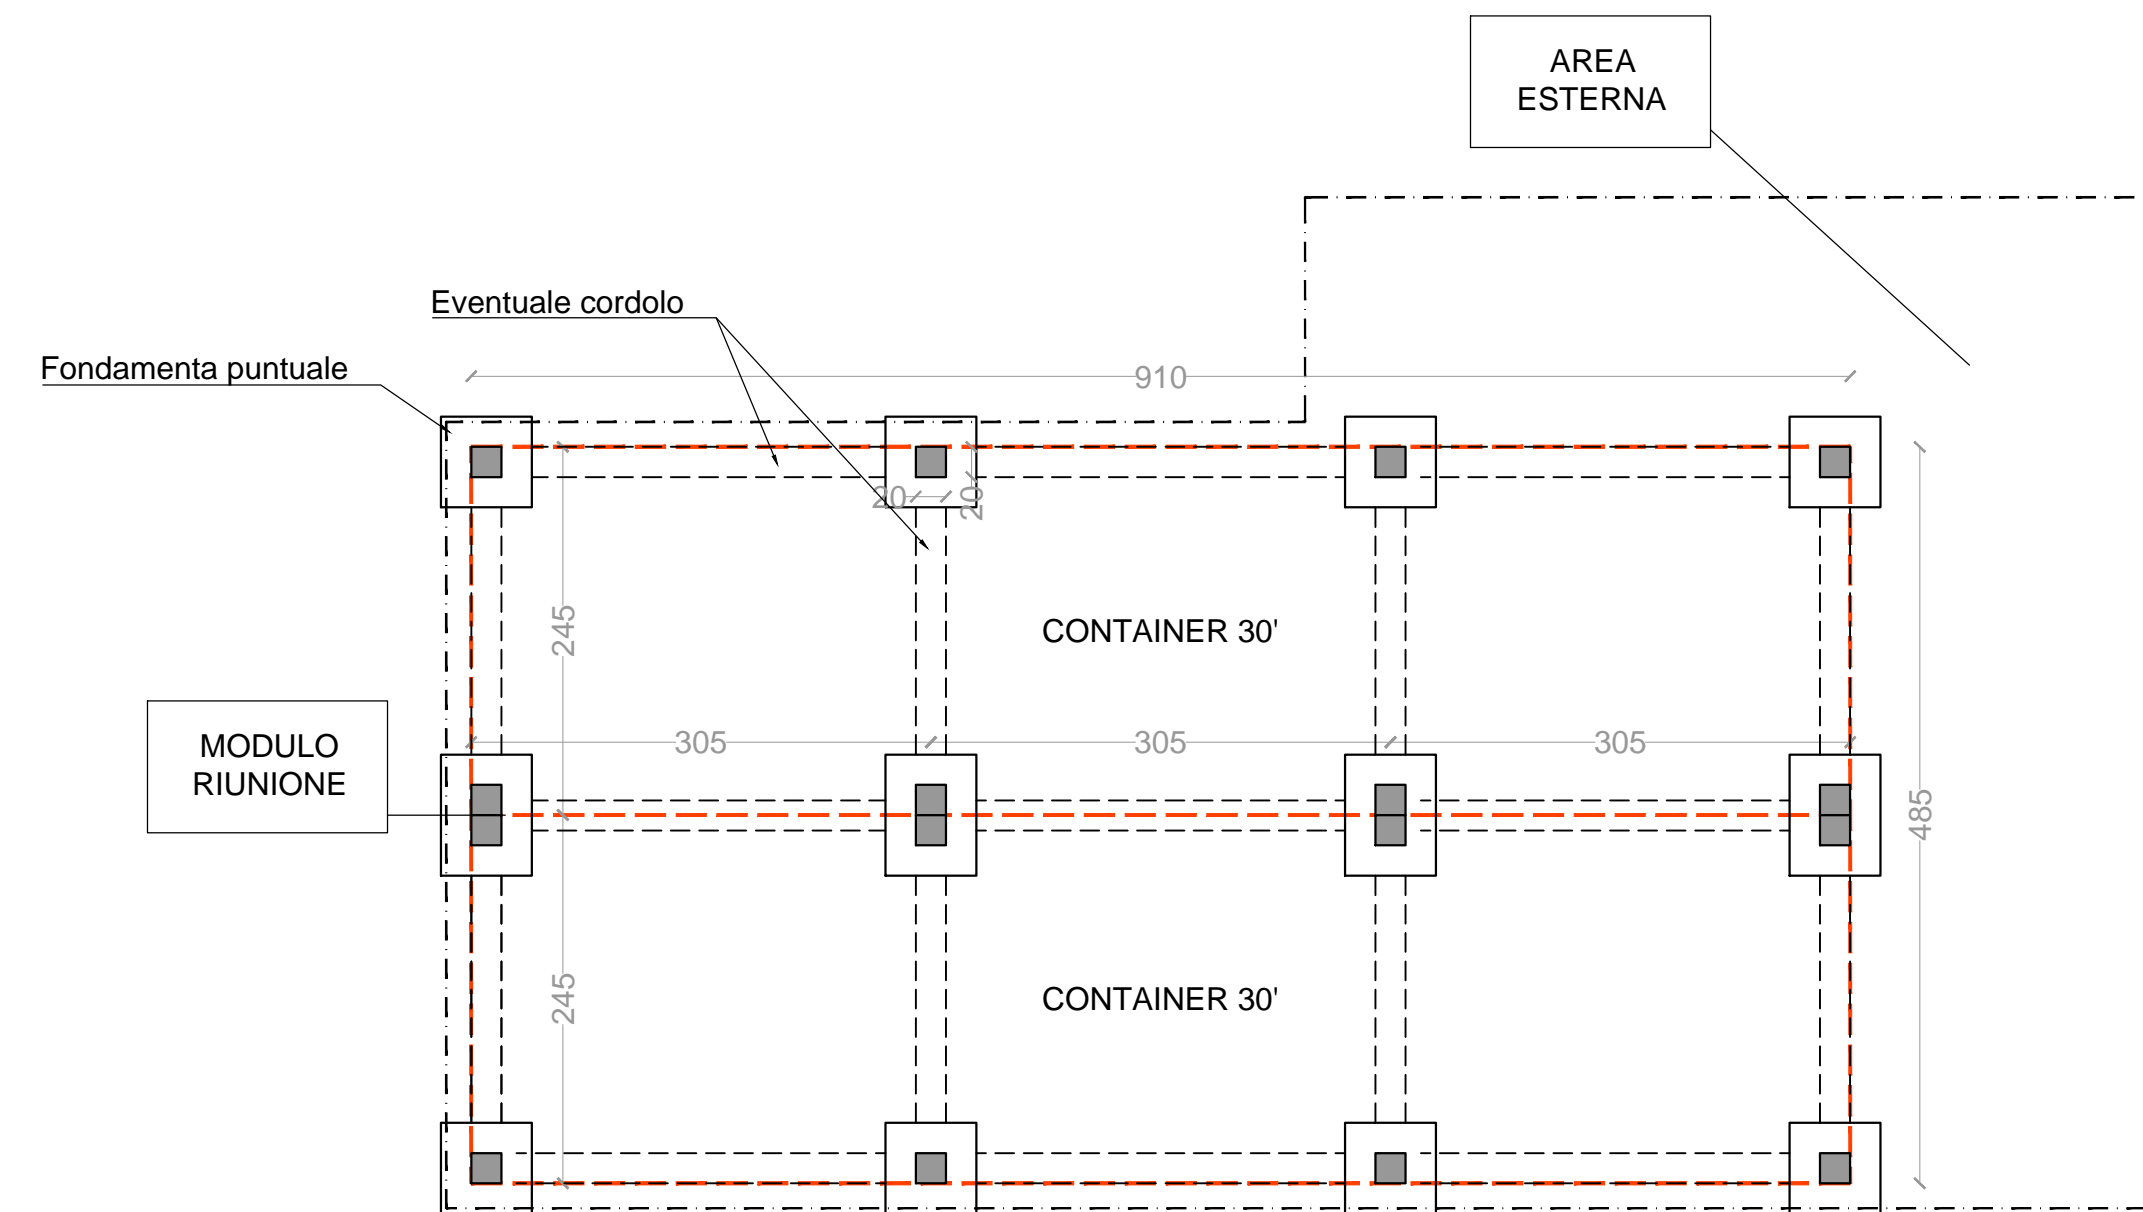

COMUNE DI LEGNANO  
Provincia di Milano

COMMITTENTE:

**CASA SCOUT PARCO ILA**  
Associazione di Volontariato



PROGETTISTI  
ARCHITETTONICI:

Arch. Sergio Andrea Gagliardi  
via Ponzella n° 46/5  
21052 Busto Arsizio (VA)  
e-mail: archsergiogagliardi@alice.it



PROGETTO:

## PROGETTO DI RIQUALIFICAZIONE DELL'AREA DENOMINATA "EX-INCENERITORE"

TITOLO

SCHEMA FONDAZIONI

W.O.	<b>319.2015</b>	DWG n°	<b>AR-07</b>	REVISIONE	<b>E</b>	SCALA	1:50
DATA	11.08.2016	FILENAME	319.2015-AR-01.DWG	SCALA PLOT	1:1		<b>A1</b>

PROPRIETA' RISERVATA. A TERMINI DI LEGGE, L'ARCH.GAGLIARDI SERGIO ANDREA SI RISERVA LA PROPRIETA' DEL PRESENTE DISEGNO CHE PERTANTO NON PUO' ESSERE NE' RIPRODOTTO NE' COMUNICATO A TERZI SENZA LA PREVENTIVA AUTORIZZAZIONE.