


FRONTE VIA QUADRIO

IL PROPRIETARIO

IL PROGETTISTA

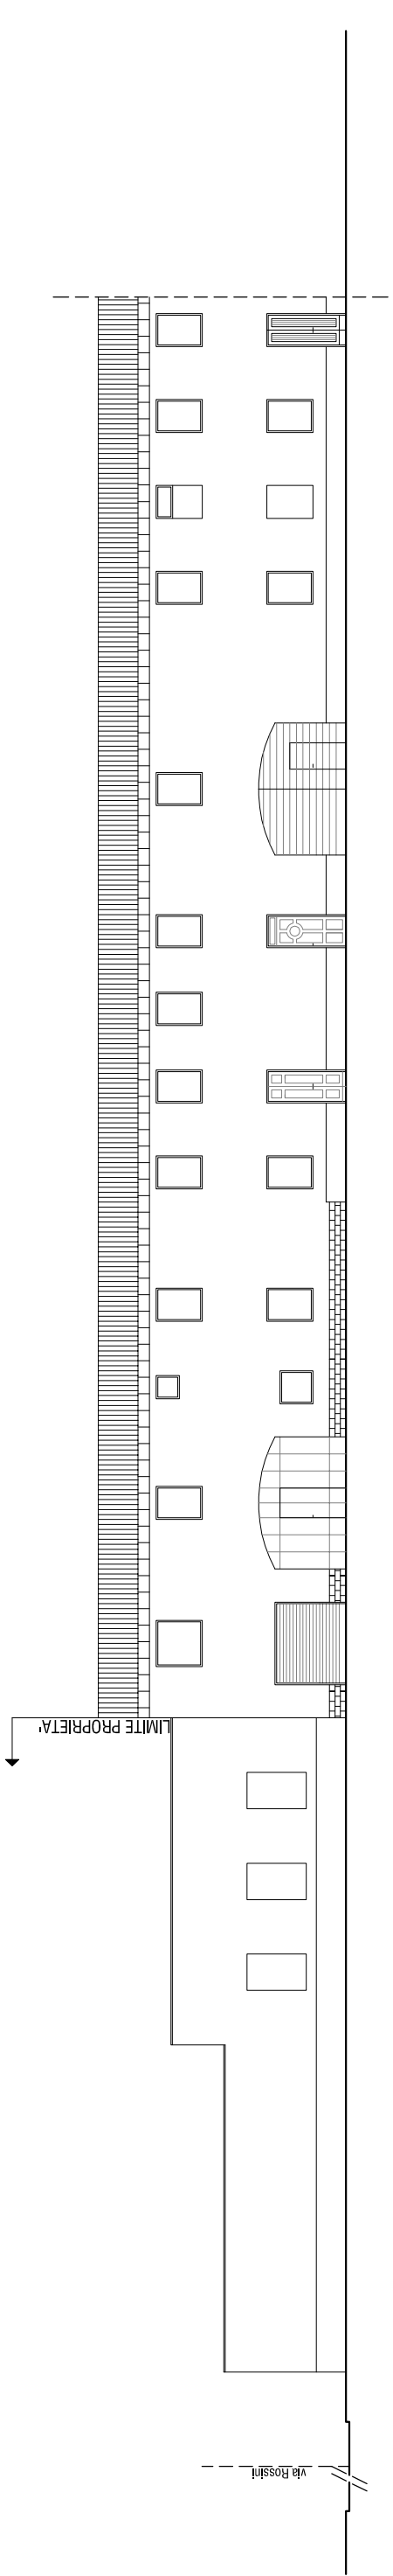

FRONTE VIA DON MINZONI

IL COSTRUTTORE

IL DIRETTORE DEI LAVORI

	COMMITTENTE <b>Immobiliombarda S.r.l.</b>	TAVOLA <b>5</b>
	PROGETTO AREA GALBIATI-EX RIVA in LEGNANO, Via QUADRIO	PRATICA
	OGGETTO PROFILI REGOLATORI STATO DI FATTO	SCALA 1:200
Dott. Ing. FUSETTI MARIO LEGNANO VIA ALFIERI n° 50 TEL. 0331/697767- 645692 e-mail: info@studiofusetti.it	DATA Novembre 2015	AGGIORNATO