



PLANIMETRIA GENERALE STATO DI FATTO
Scala 1:500

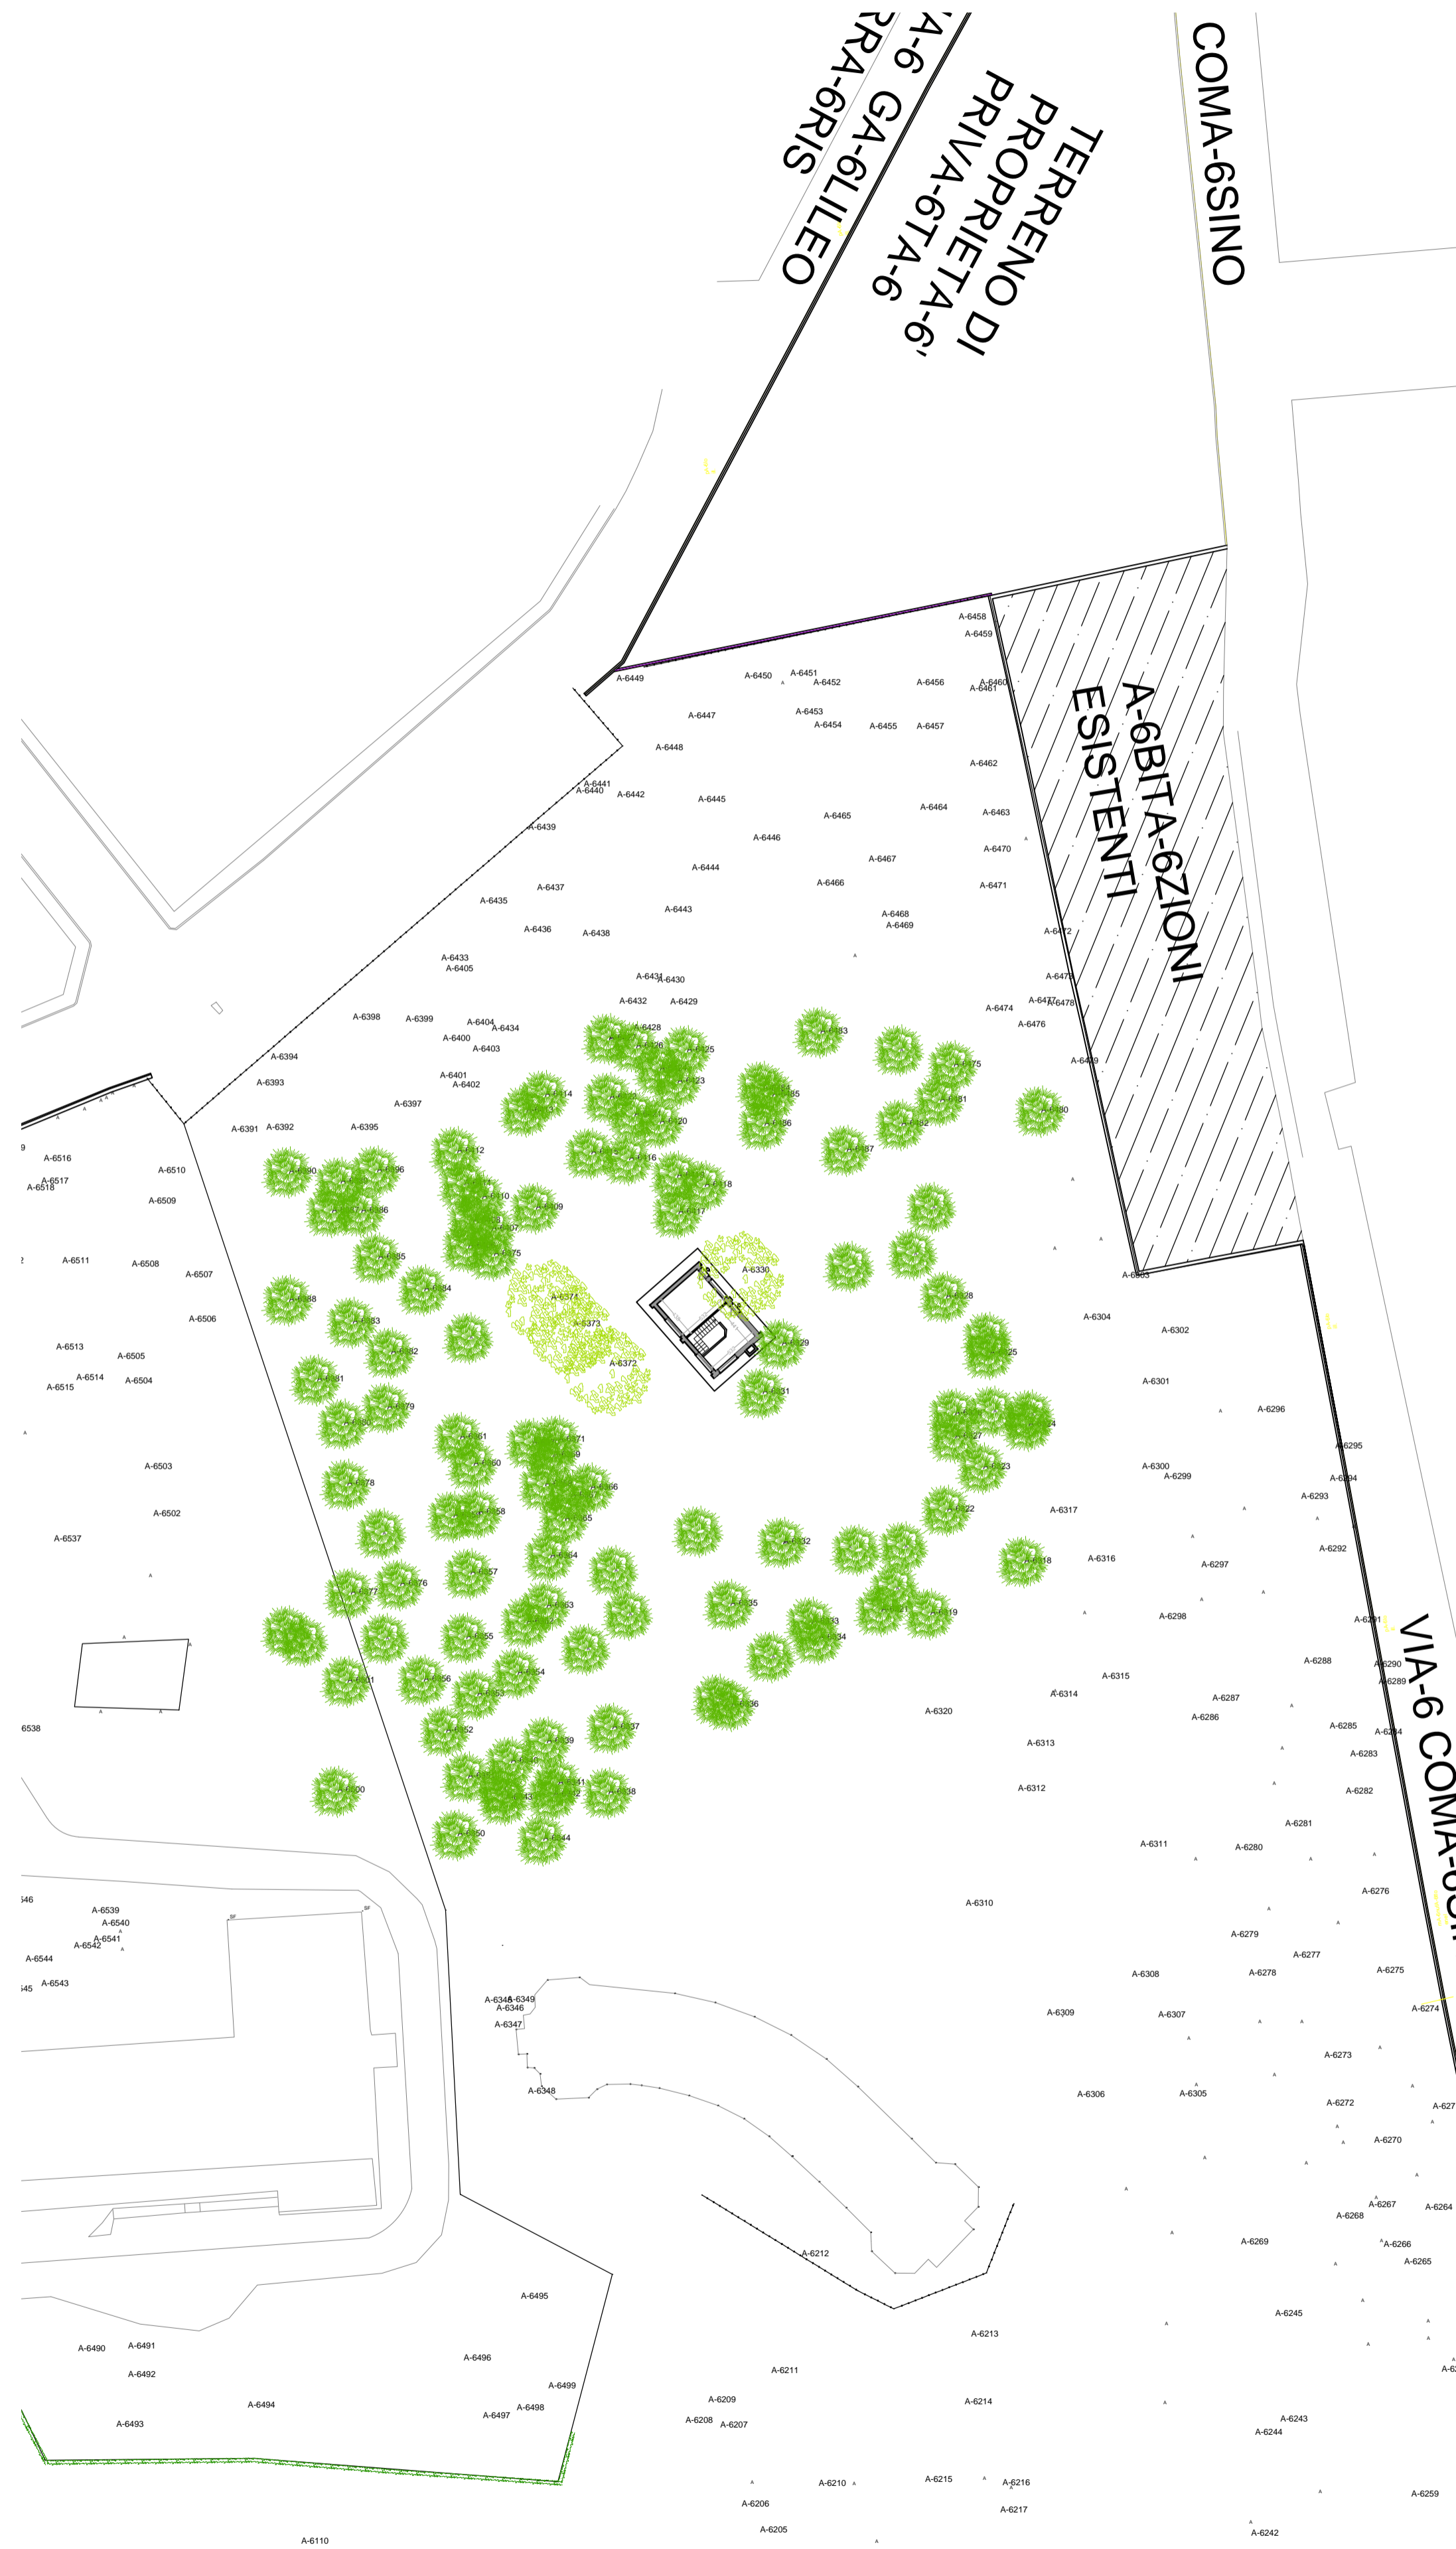

PLANIMETRIA GENERALE STATO DI PROGETTO
Scala 1:500

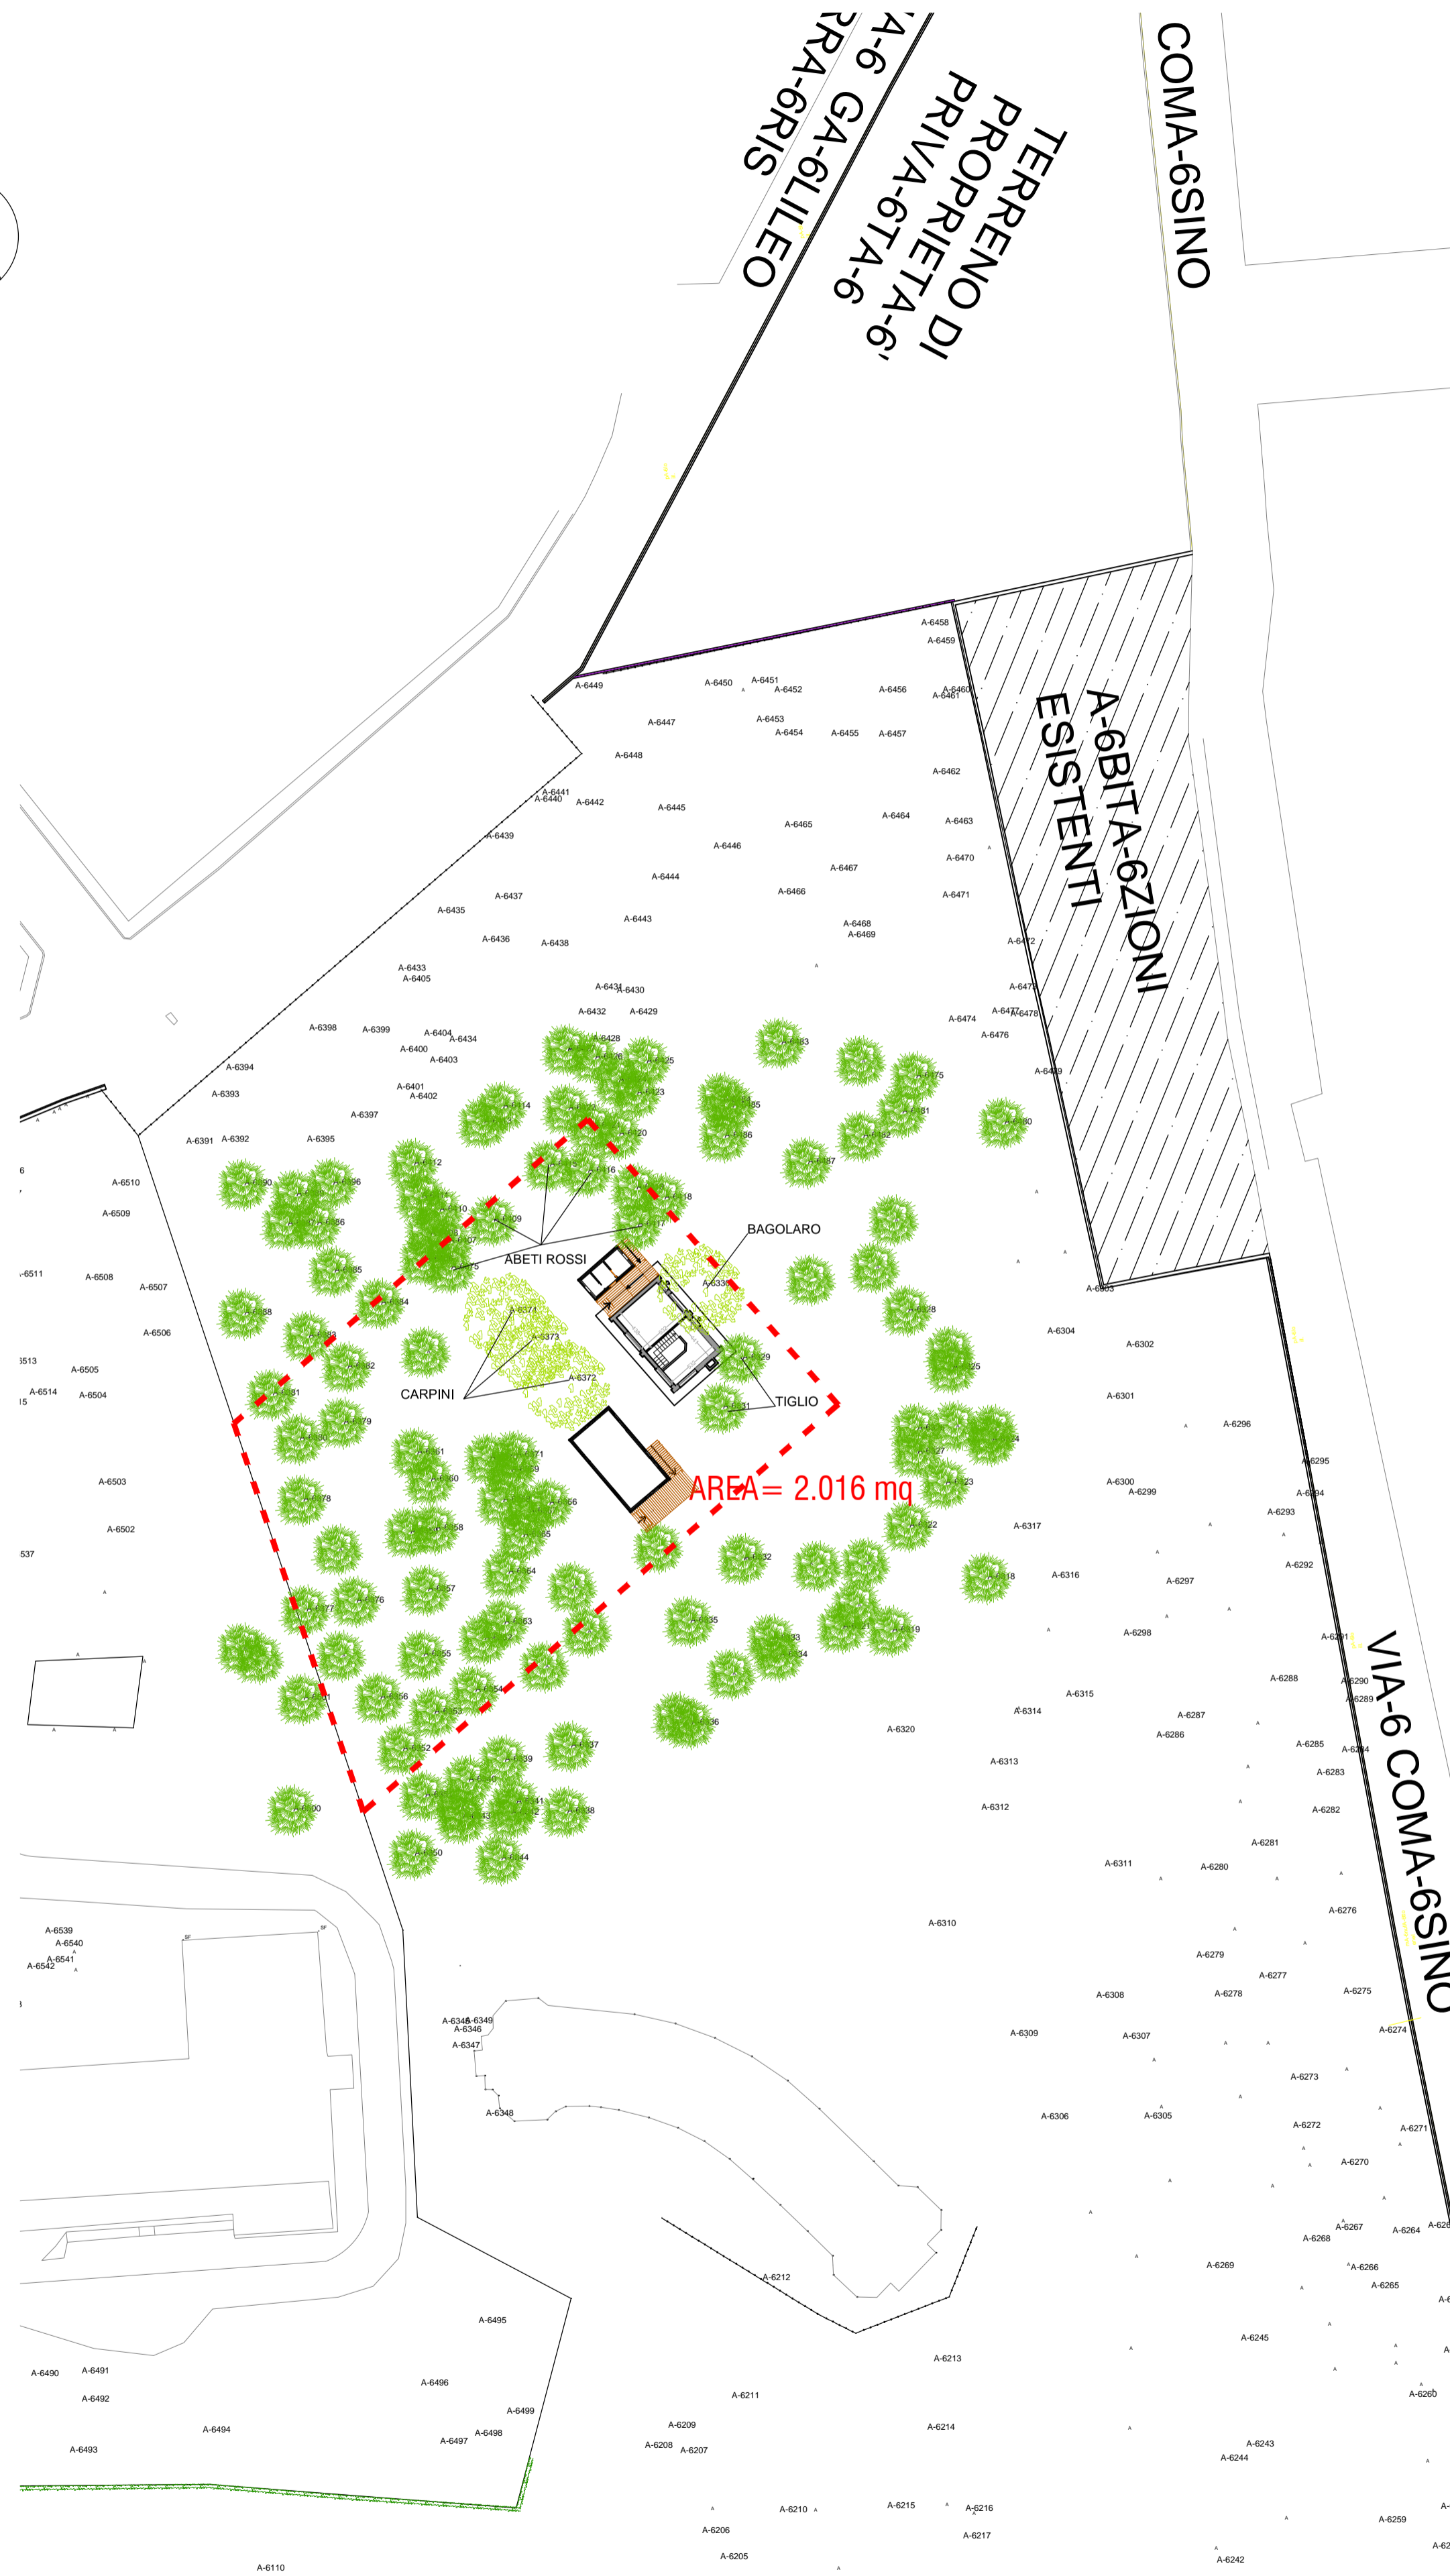

PLANIMETRIA STORICA



N:B: In fase di installazione del modulo riunioni, verrà valutato e concordato con la D.L., la Soprintendenza e i tecnici comunali, la corretta la posizione della rampa di accesso disabili

COMUNE DI LEGNANO
Provincia di Milano

COMMITTENTE:
CASA SCOUT PARCO ILA
Associazione di Volontariato

PROGETTISTI ARCHITETTONICI:
Arch. Sergio Andrea Gagliardi
via Ponzella n° 46/5
21052 Busto Arsizio (VA)
e-mail: archsergiogagliardi@alice.it

PROGETTO:
PROGETTO DI RIQUALIFICAZIONE DELL'AREA DENOMINATA "EX-INCENERITORE"

TITOLO:
PLANIMETRIA GENERALE STATO DI FATTO
PLANIMETRIA GENERALE STATO DI PROGETTO

W.O.	319.2015	DWG n°	AR-01	REVISIONE	D	SCALA	1:500
DATA	11.08.2016	FILENAME	319.2015-AR-01.DWG	SCALA PLOT	1:1		A1

PROPRIETA' RISERVATA. A TERMINI DI LEGGE, L'ARCH. GAGLIARDI SERGIO ANDREA, SI RISERVA LA PROPRIETA' DEL PRESENTE DISEGNO CHE PERTANTO NON PUO' ESSERE NE RIPRODOTTO NE COMUNICATO A TERZI SENZA LA PREVENTIVA AUTORIZZAZIONE.