

VIA DON MINZONI

2 PIANI

2 PIANI

2 PIANI

LIMITE PROPRIETA'

LIMITE PROPRIETA'


LIMITE PROPRIETA'

LIMITE PROPRIETA'

VIA QUADRIO

VIA G. ROSSINI

SUPERFICIE AREA A STANDARDS (A-B-C-D-E-F-G-H)										
Figure	LATI (mL)			AREA (mq.)						
Triangolo	a	b	c	p	p - a	p - b	p - c			
S1	20,00	65,91	70,09	78,000	58,000	12,090	7,910	657,75		
S2	70,09	5,47	72,71	74,135	4,045	68,665	1,425	171,30		
S3	72,71	20,29	69,76	81,380	8,670	61,090	1,620	707,71		
S4	2,19	28,78	28,83	29,900	27,710	1,120	1,070	31,51		
S5	4,00	4,00	5,75	6,875	2,875	2,875	1,125	-8,00		
TOTALE							1,125	1,125	1560,27	

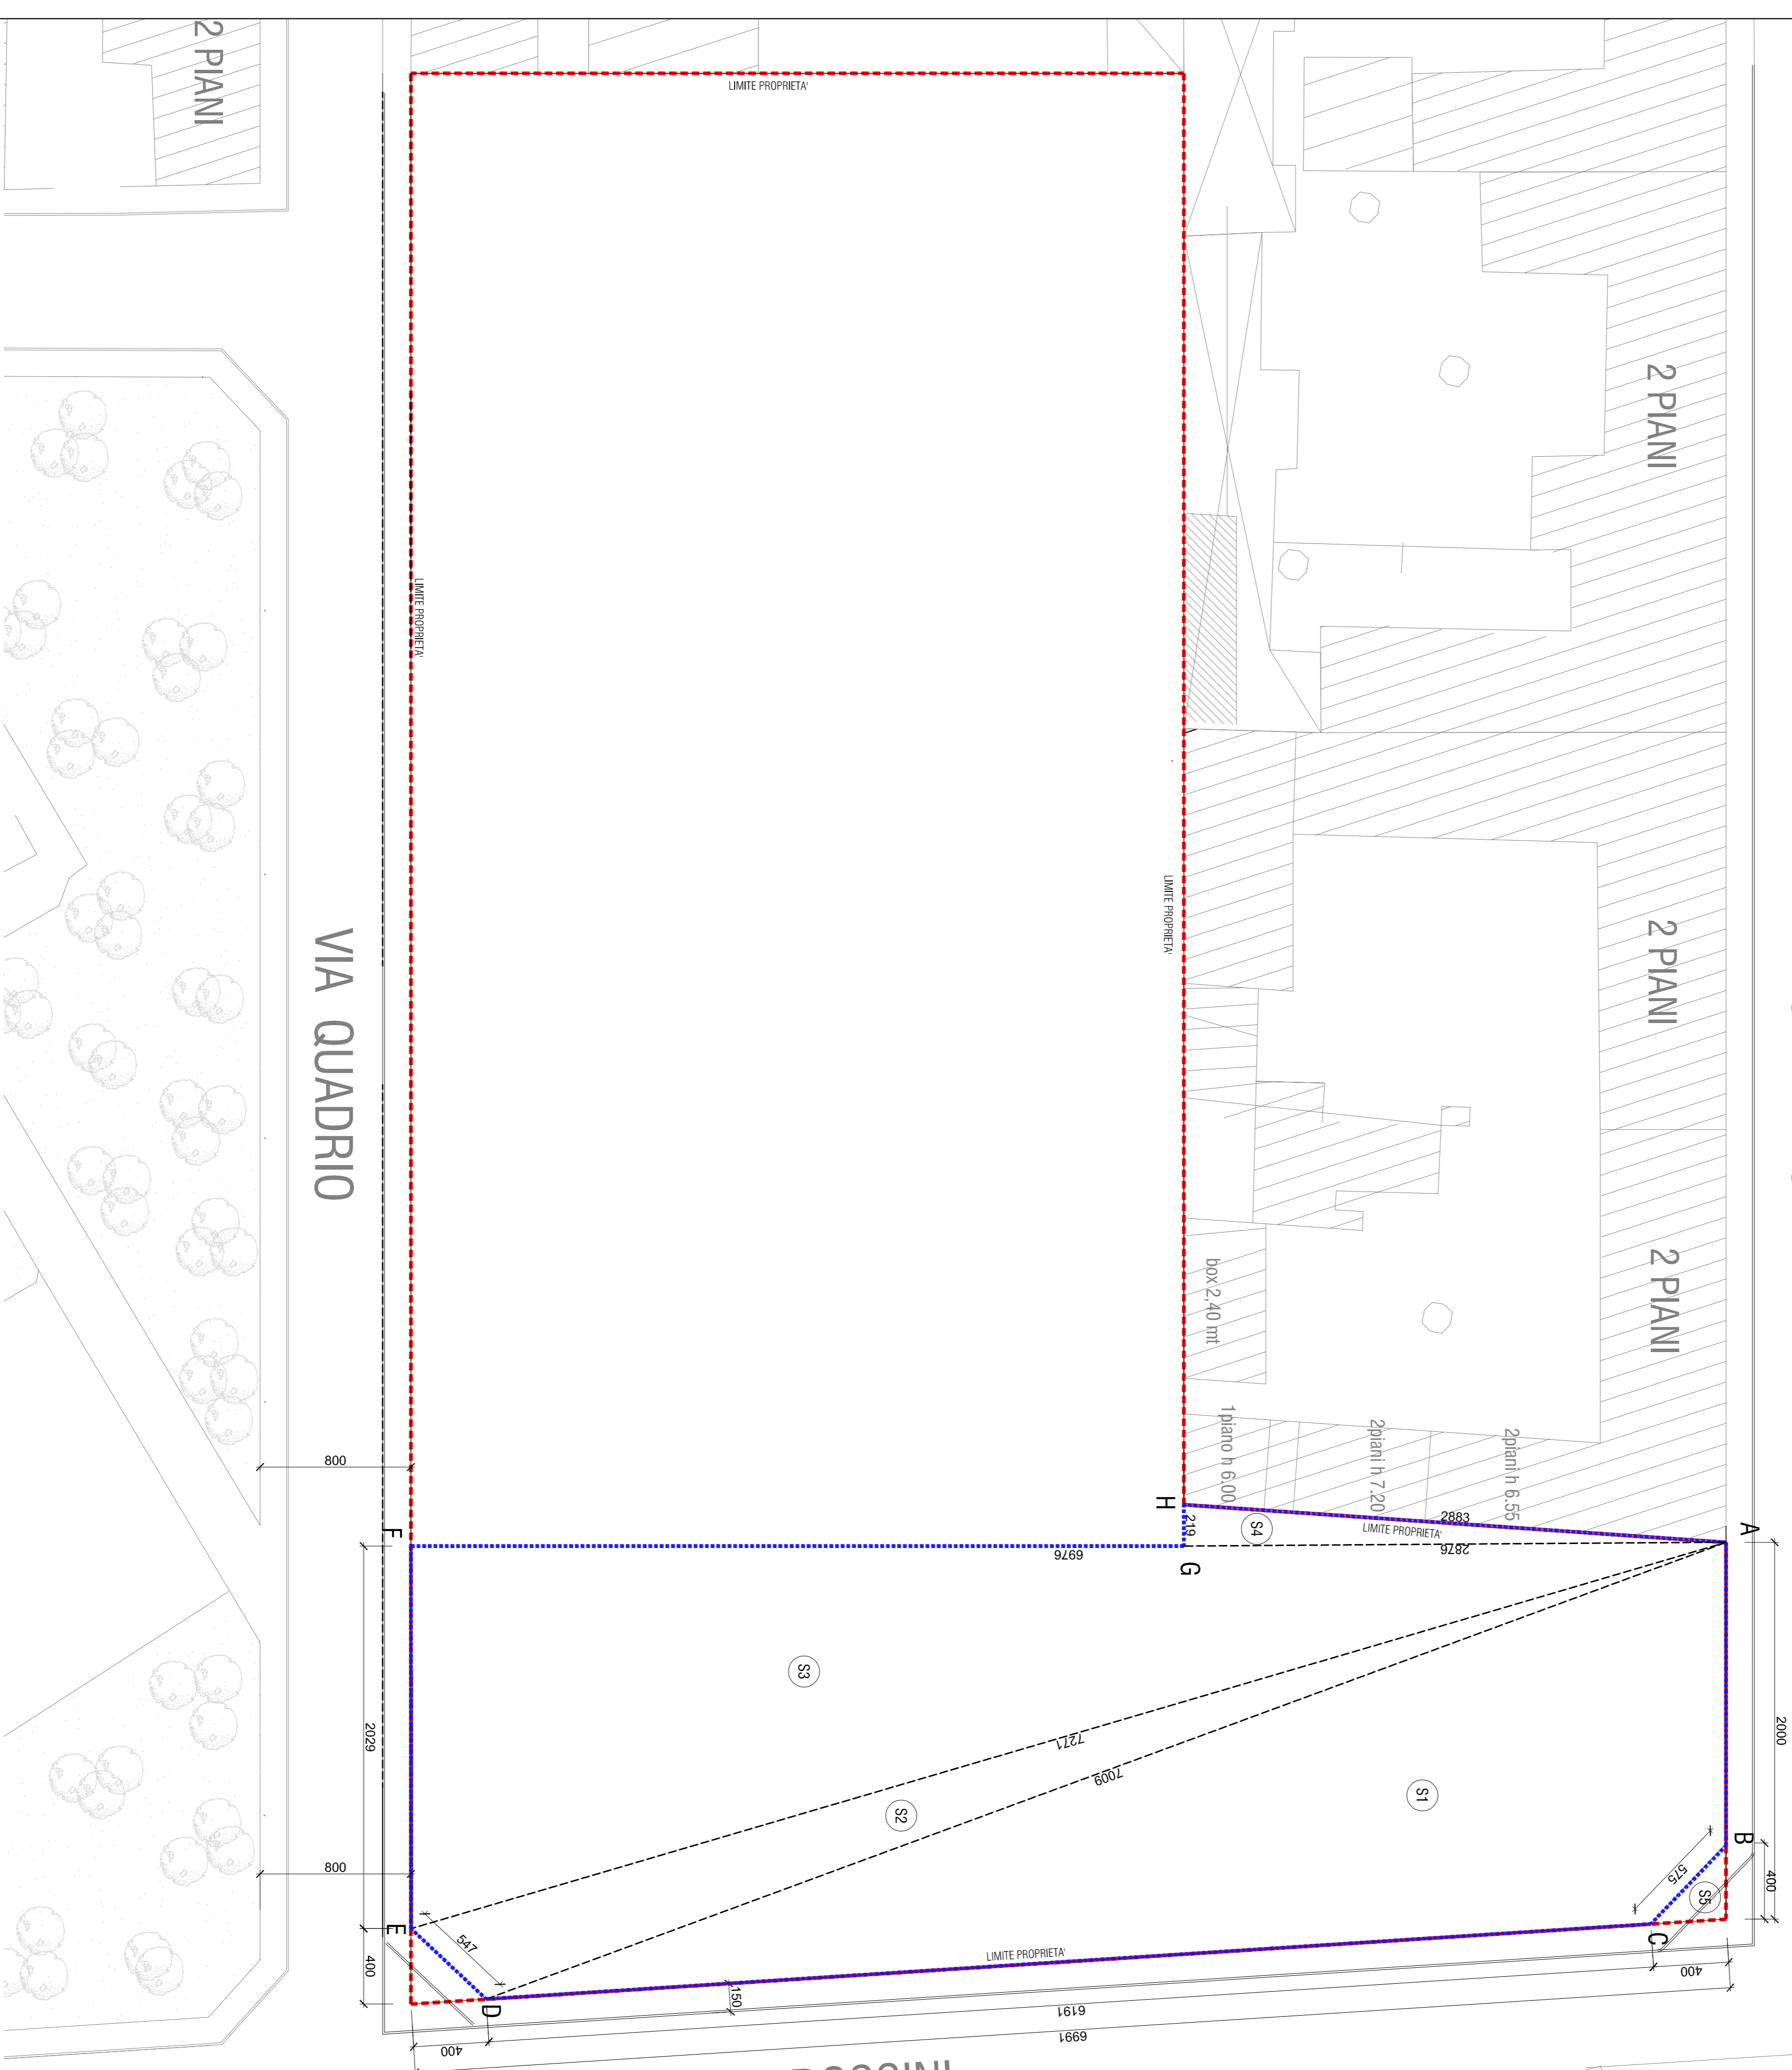

COMUNE DI LEGNANO
 PROVINCIA DI MILANO

PIANO INTEGRATO di INTERVENTO

AREE IN VIA QUADRIO ANGOLO VIA ROSSINI
 ANGOLO VIA DON MINZONI

L'ATTUATORE

IL PROGETTISTA

IL RESPONSABILE DEL PROCEDIMENTO

		COMMITENTE Immobiliombarda S.r.l.		TAVOLA 10V	
Dot. Ing. FUSETTI MARIO LEGNANO VIA ALFIERI n° 50 TEL. 0331/397161-343692 e-mail: info@studiosesmi.it		PROGETTO AREA IN LEGNANO Via QUADRIO		PRATICA	
DATA SETTEMBRE 2019		OGGETTO RILIEVO AREA A STANDARDS		SCALA 1:200	
AGGIORNATO		AGGIORNATO		AGGIORNATO	